



# Übersichtskarte Ausschreibung 0270-2018-03-Mq

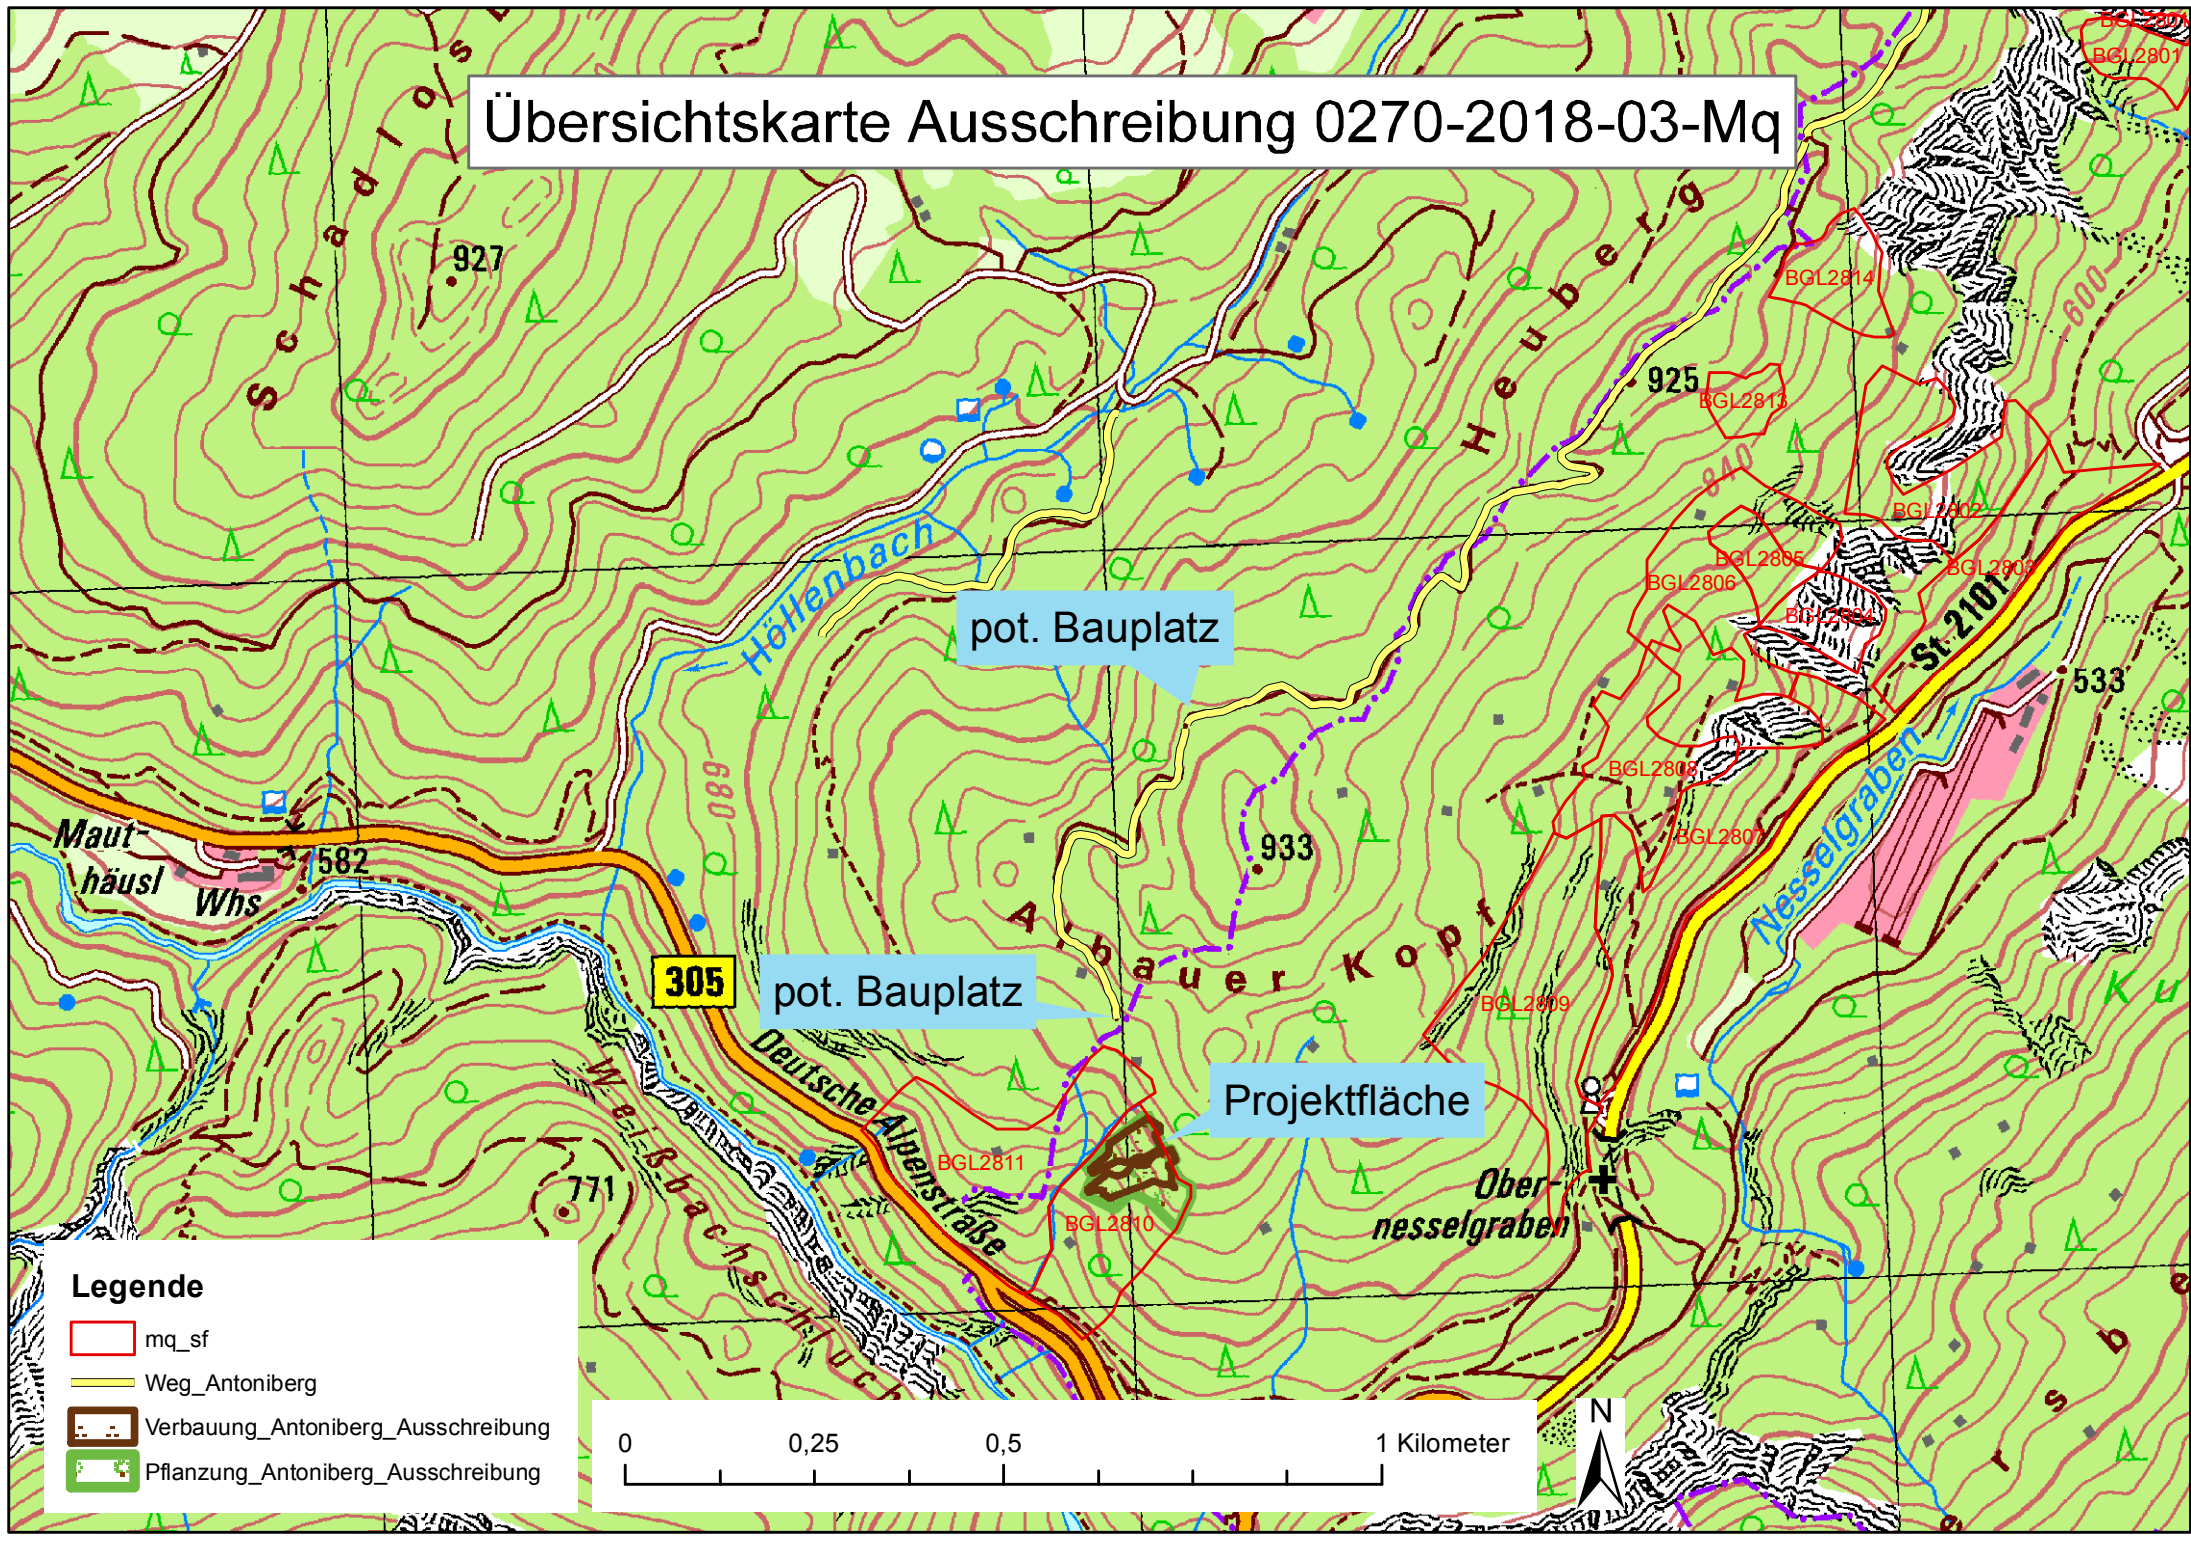

**Legende**

- mq\_sf
- Weg\_Antonberg
- Verbauung\_Antonberg\_Ausschreibung
- Pflanzung\_Antonberg\_Ausschreibung

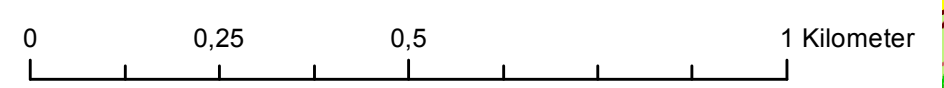

pot. Bauplatz

305 pot. Bauplatz

Projektfläche